
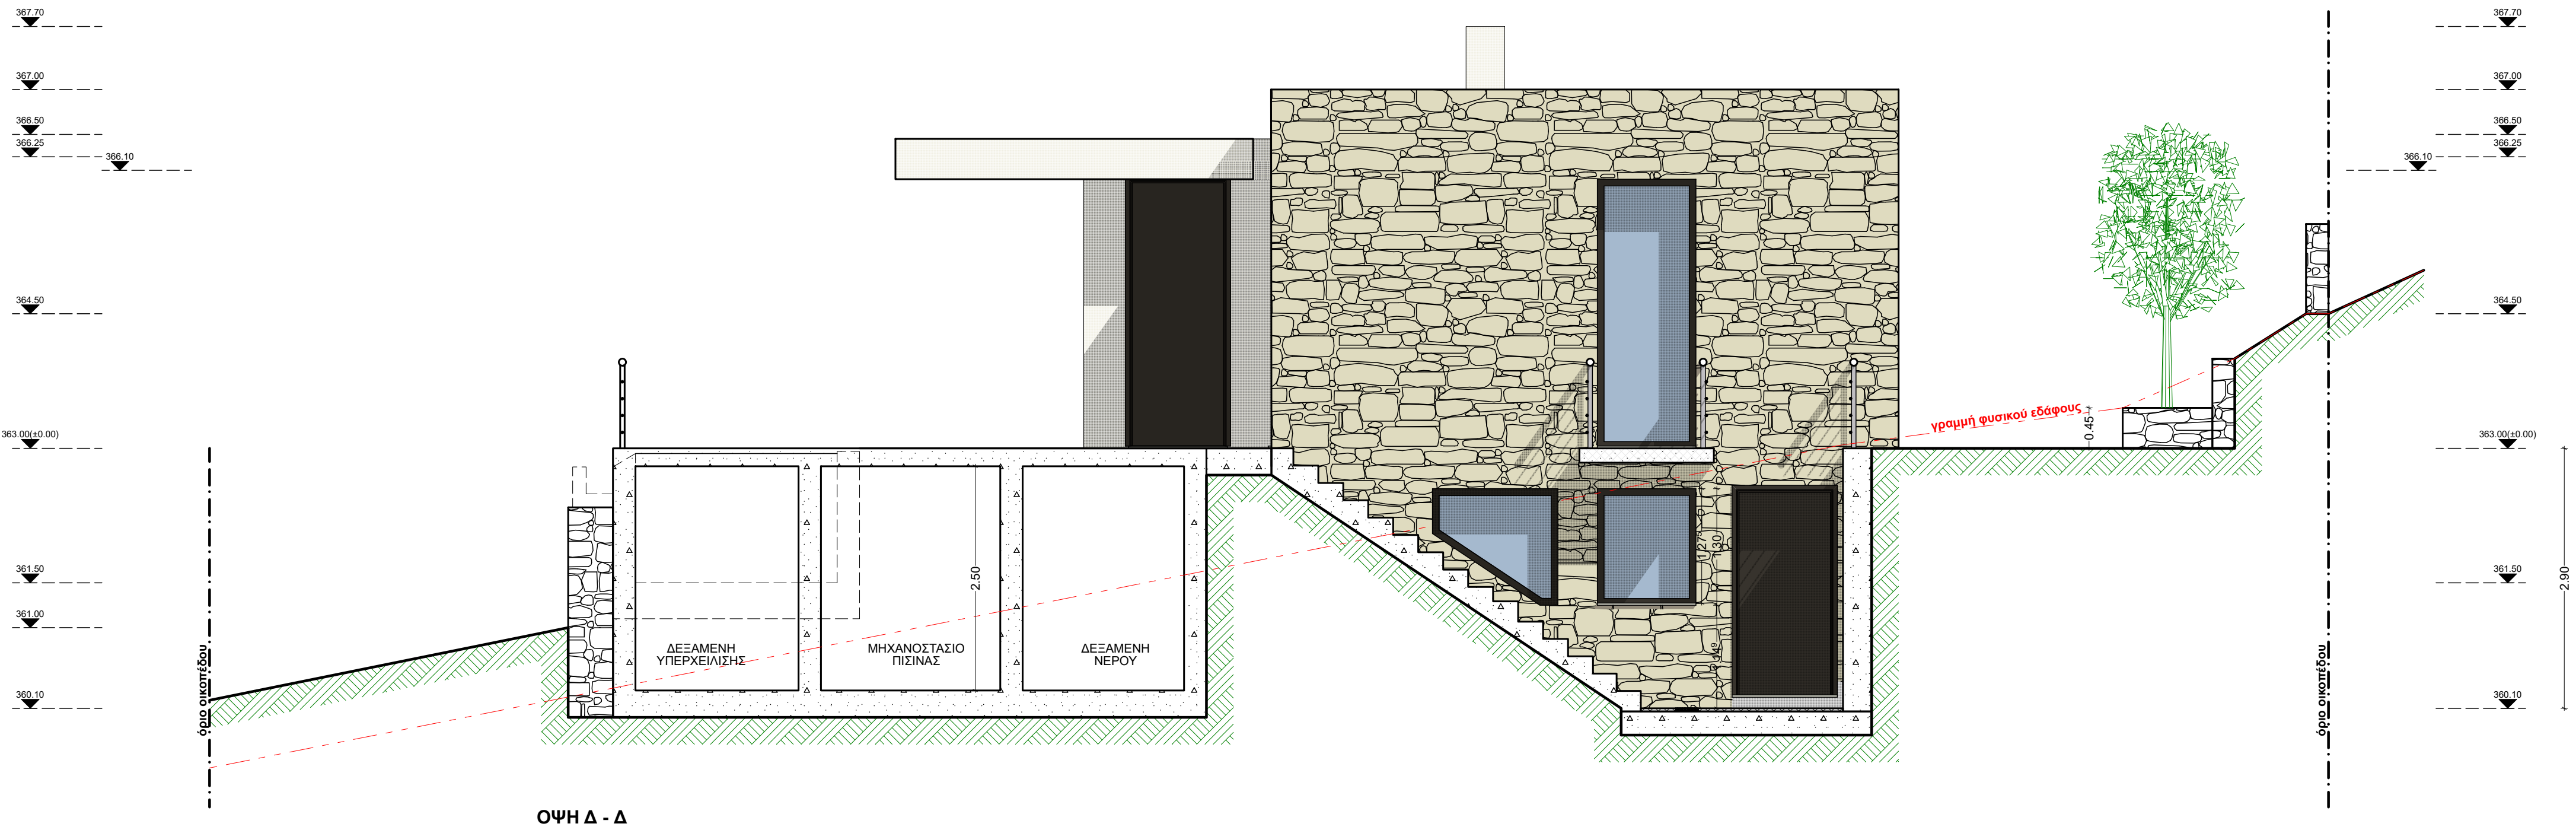


Υπόμνημα υλικών

1. Κουφώματα αλουμινίου με θερμοδιακοπή, χρώμα πλαίσιο γκρι ανθρακί.
2. Πέτρα τύπου Βαρυπατάδων.
3. Κιγκλιδώματα inox mat.
4. Χρωματισμός όψης με χρώμα οικολογικό, ακρυλικό ελαστομερές, γκρι ανοικτό.

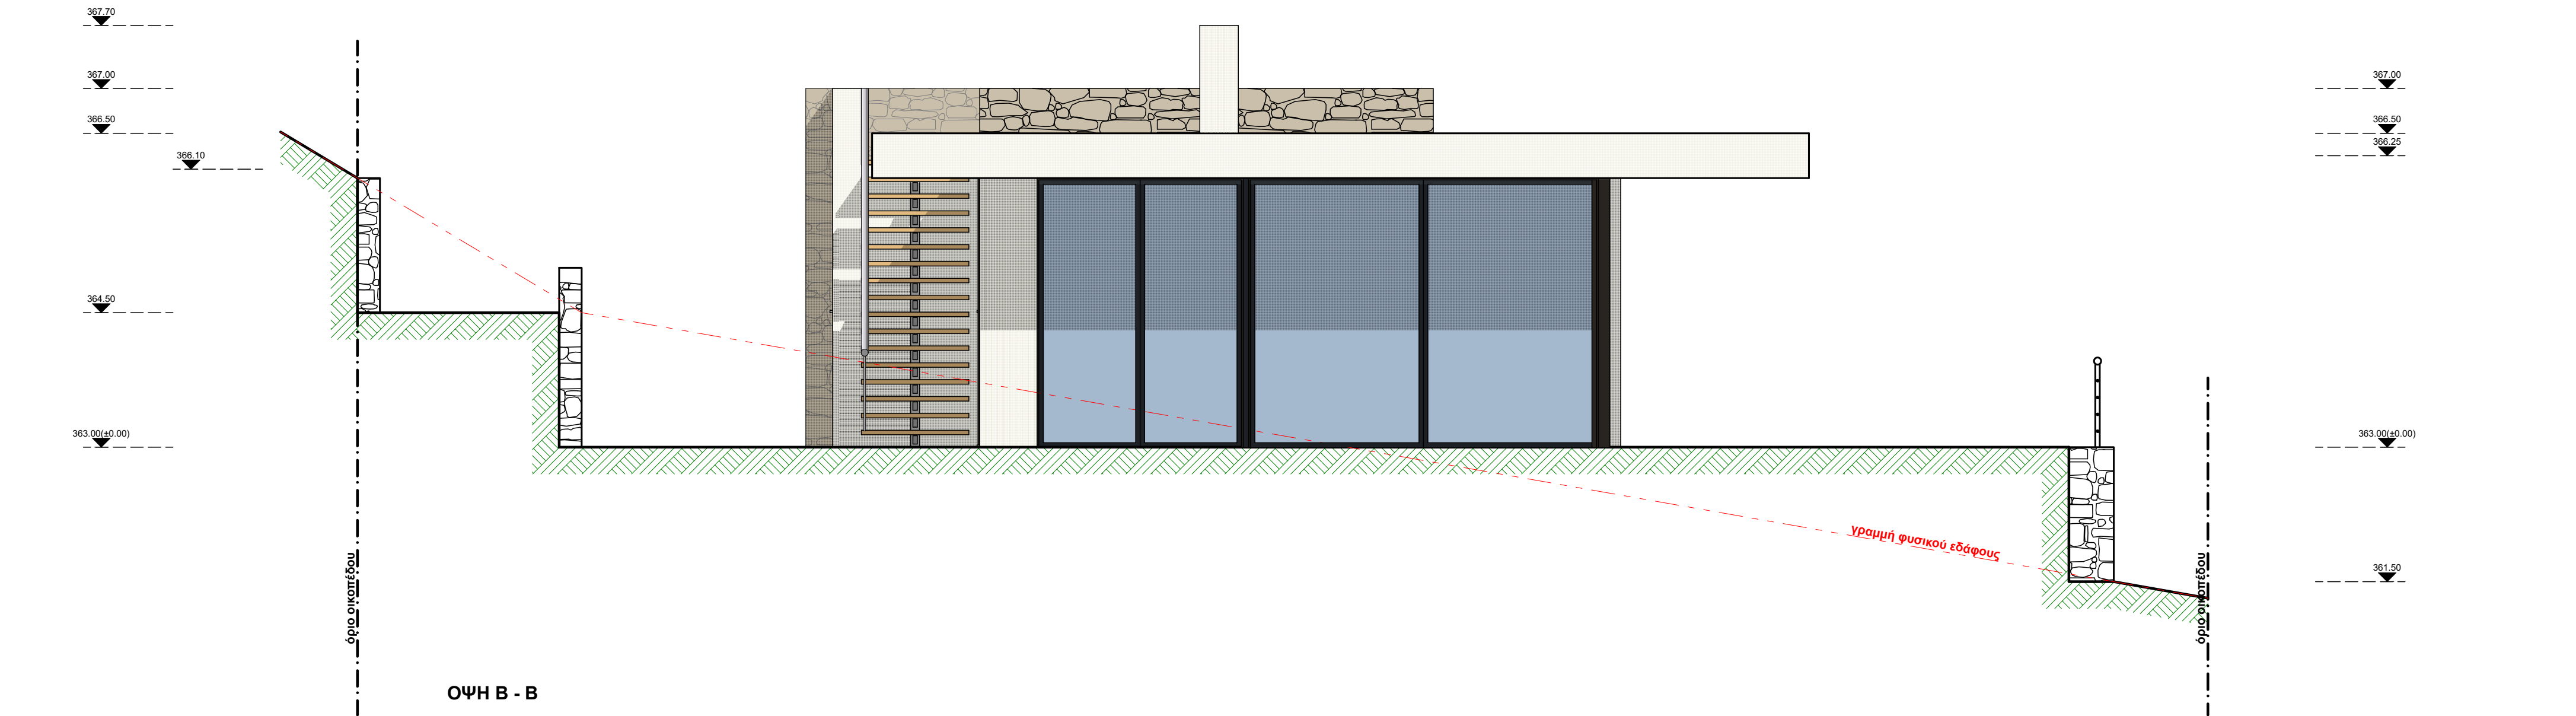

ΕΡΓΟΔΟΤΗΣ : ΠΕΤΡΟΣ ΚΩΣΤΕΛΕΤΟΣ

ΕΡΓΟ : ΙΣΟΓΕΙΑ ΟΙΚΟΔΟΜΗ ΜΕ ΥΠΟΓΕΙΟ, ΠΙΣΙΝΑ ΚΑΙ ΥΠΟΓΕΙΑ ΥΔΑΤΟΔΕΞΑΜΕΝΗ

ΘΕΣΗ : "ΜΑΜΑΛΑΙΝΑ" ΜΑΚΡΑΔΩΝ, Δ.Ε. ΠΑΛΑΙΟΚΑΣΤΡΙΤΩΝ, ΔΗΜΟΣ ΚΕΝΤΡΙΚΗΣ ΚΕΡΚΥΡΑΣ ΚΑΙ ΔΙΑΠΟΝΤΙΩΝ ΝΗΣΩΝ

ΜΕΛΕΤΗΤΗΣ : ΤΣΟΛΑΚΟΥ ΕΛΕΝΗ
ΑΡΧΙΤΕΚΤΩΝ ΜΗΧΑΝΙΚΟΣ Ε.Μ.Π.

ΘΕΜΑ :
ΟΨΗ Β - Β
ΟΨΗ Δ - Δ

A/A : A5

ΚΛΙΜΑΚΑ : 1:50

ΧΡΟΝΟΣ ΜΕΛΕΤΗΣ : ΦΕΒΡΟΥΑΡΙΟΣ 2022

ΕΛΕΝΗ ΤΣΟΛΑΚΟΥ
ΔΙΠΛΩΜ. ΑΡΧΙΤΕΚΤΩΝ ΜΗΧΑΝΙΚΟΣ
ΕΘΝΙΚΟΥ ΜΕΤΣΟΒΙΟΥ ΠΟΛΥΤΕΧΝΕΙΟΥ
ΜΕΛΟΣ Τ.Ε.Ε. Αριθ. Μητρώου 33375
Ι. ΡΩΜΑΝΟΥ & ΟΙ
49100 ΚΕΡΚΥΡΑ
ΥΠΟΓΡΑΦΗ ΤΣΟΛΑΚΟΥ
ΤΗΛ. ΓΡΑΦ.: 26610 24315
ΚΙΝΗΤΟ: 6936717870