


Υπόμνημα υλικών

1. Κουφώματα αλουμινίου με θερμοδιακοπή, χρώμα πλαίσιου γκρι ανθρακί.
2. Πέτρα τύπου Βαρυπατσίων.
3. Κιγκλιδώματα σποχ πατ.
4. Χρωματισμός όψης με χρώμα οικολογικό, ακρυλικό ελαστομερές, γκρι ανοικτό.

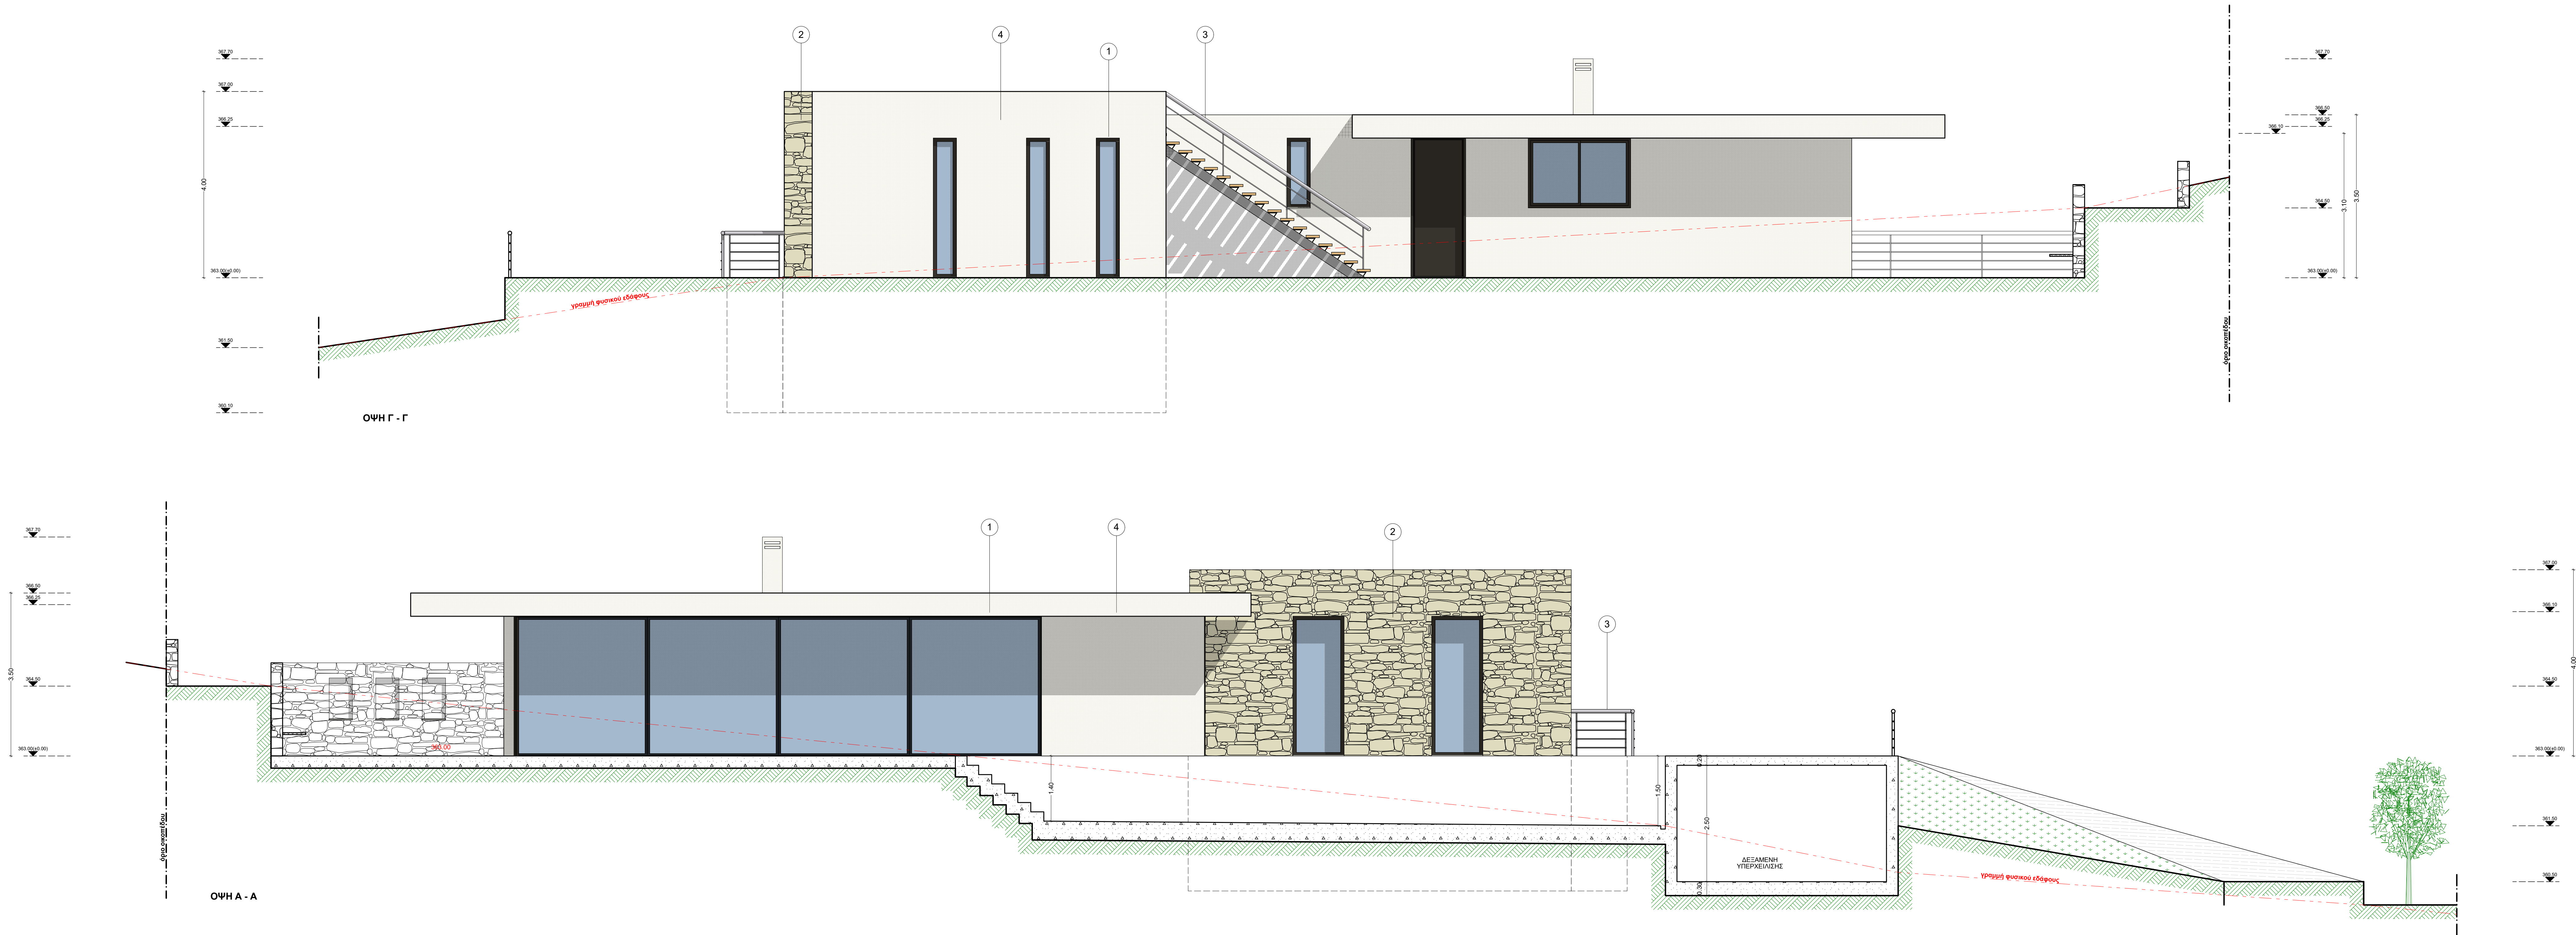

ΕΡΓΟΔΟΤΗΣ : ΠΕΤΡΟΣ ΚΩΣΤΕΛΕΤΟΣ

ΕΡΓΟ : ΙΣΟΓΕΙΑ ΟΙΚΟΔΟΜΗ ΜΕ ΥΠΟΓΕΙΟ, ΠΙΣΙΝΑ ΚΑΙ ΥΠΟΓΕΙΑ
ΥΔΑΤΟΔΕΞΑΜΕΝΗ

ΘΕΣΗ : "ΜΑΜΑΛΑΙΝΑ" ΜΑΚΡΑΔΩΝ, Δ.Ε. ΠΑΛΑΙΟΚΑΣΤΡΙΤΩΝ,
ΔΗΜΟΣ ΚΕΝΤΡΙΚΗΣ ΚΕΡΚΥΡΑΣ ΚΑΙ ΔΙΑΠΟΝΤΙΩΝ ΝΗΣΩΝ

ΜΕΛΕΤΗΤΗΣ : ΤΣΟΛΑΚΟΥ ΕΛΕΝΗ
ΑΡΧΙΤΕΚΤΩΝ ΜΗΧΑΝΙΚΟΣ Ε.Μ.Π.

ΘΕΜΑ :
ΟΨΗ Α - Α
ΟΨΗ Γ - Γ

Α/Α : Α4

ΚΛΙΜΑΚΑ : 1:50

ΧΡΟΝΟΣ ΜΕΛΕΤΗΣ : ΦΕΒΡΟΥΑΡΙΟΣ 2022

ΕΛΕΝΗ Ρ. ΤΣΟΛΑΚΟΥ
ΔΙΠΛΩΜΑΤΗ ΑΡΧΙΤΕΚΤΟΝΗ ΜΗΧΑΝΙΚΟΣ
ΕΘΝΙΚΟΥ ΜΕΤΣΟΒΙΟΥ ΠΟΛΥΤΕΧΝΕΙΟΥ
ΜΕΛΟΣ Τ.Ε.Ε. Αριθ. Μητρώου 33375
Ι. ΡΩΜΑΝΟΥ & ΟΙ
49100 ΚΕΡΚΥΡΑ
ΤΗΛ. ΓΡΑΦ. : 26610 24315
ΚΙΝΗΤΟ: 6936717870